



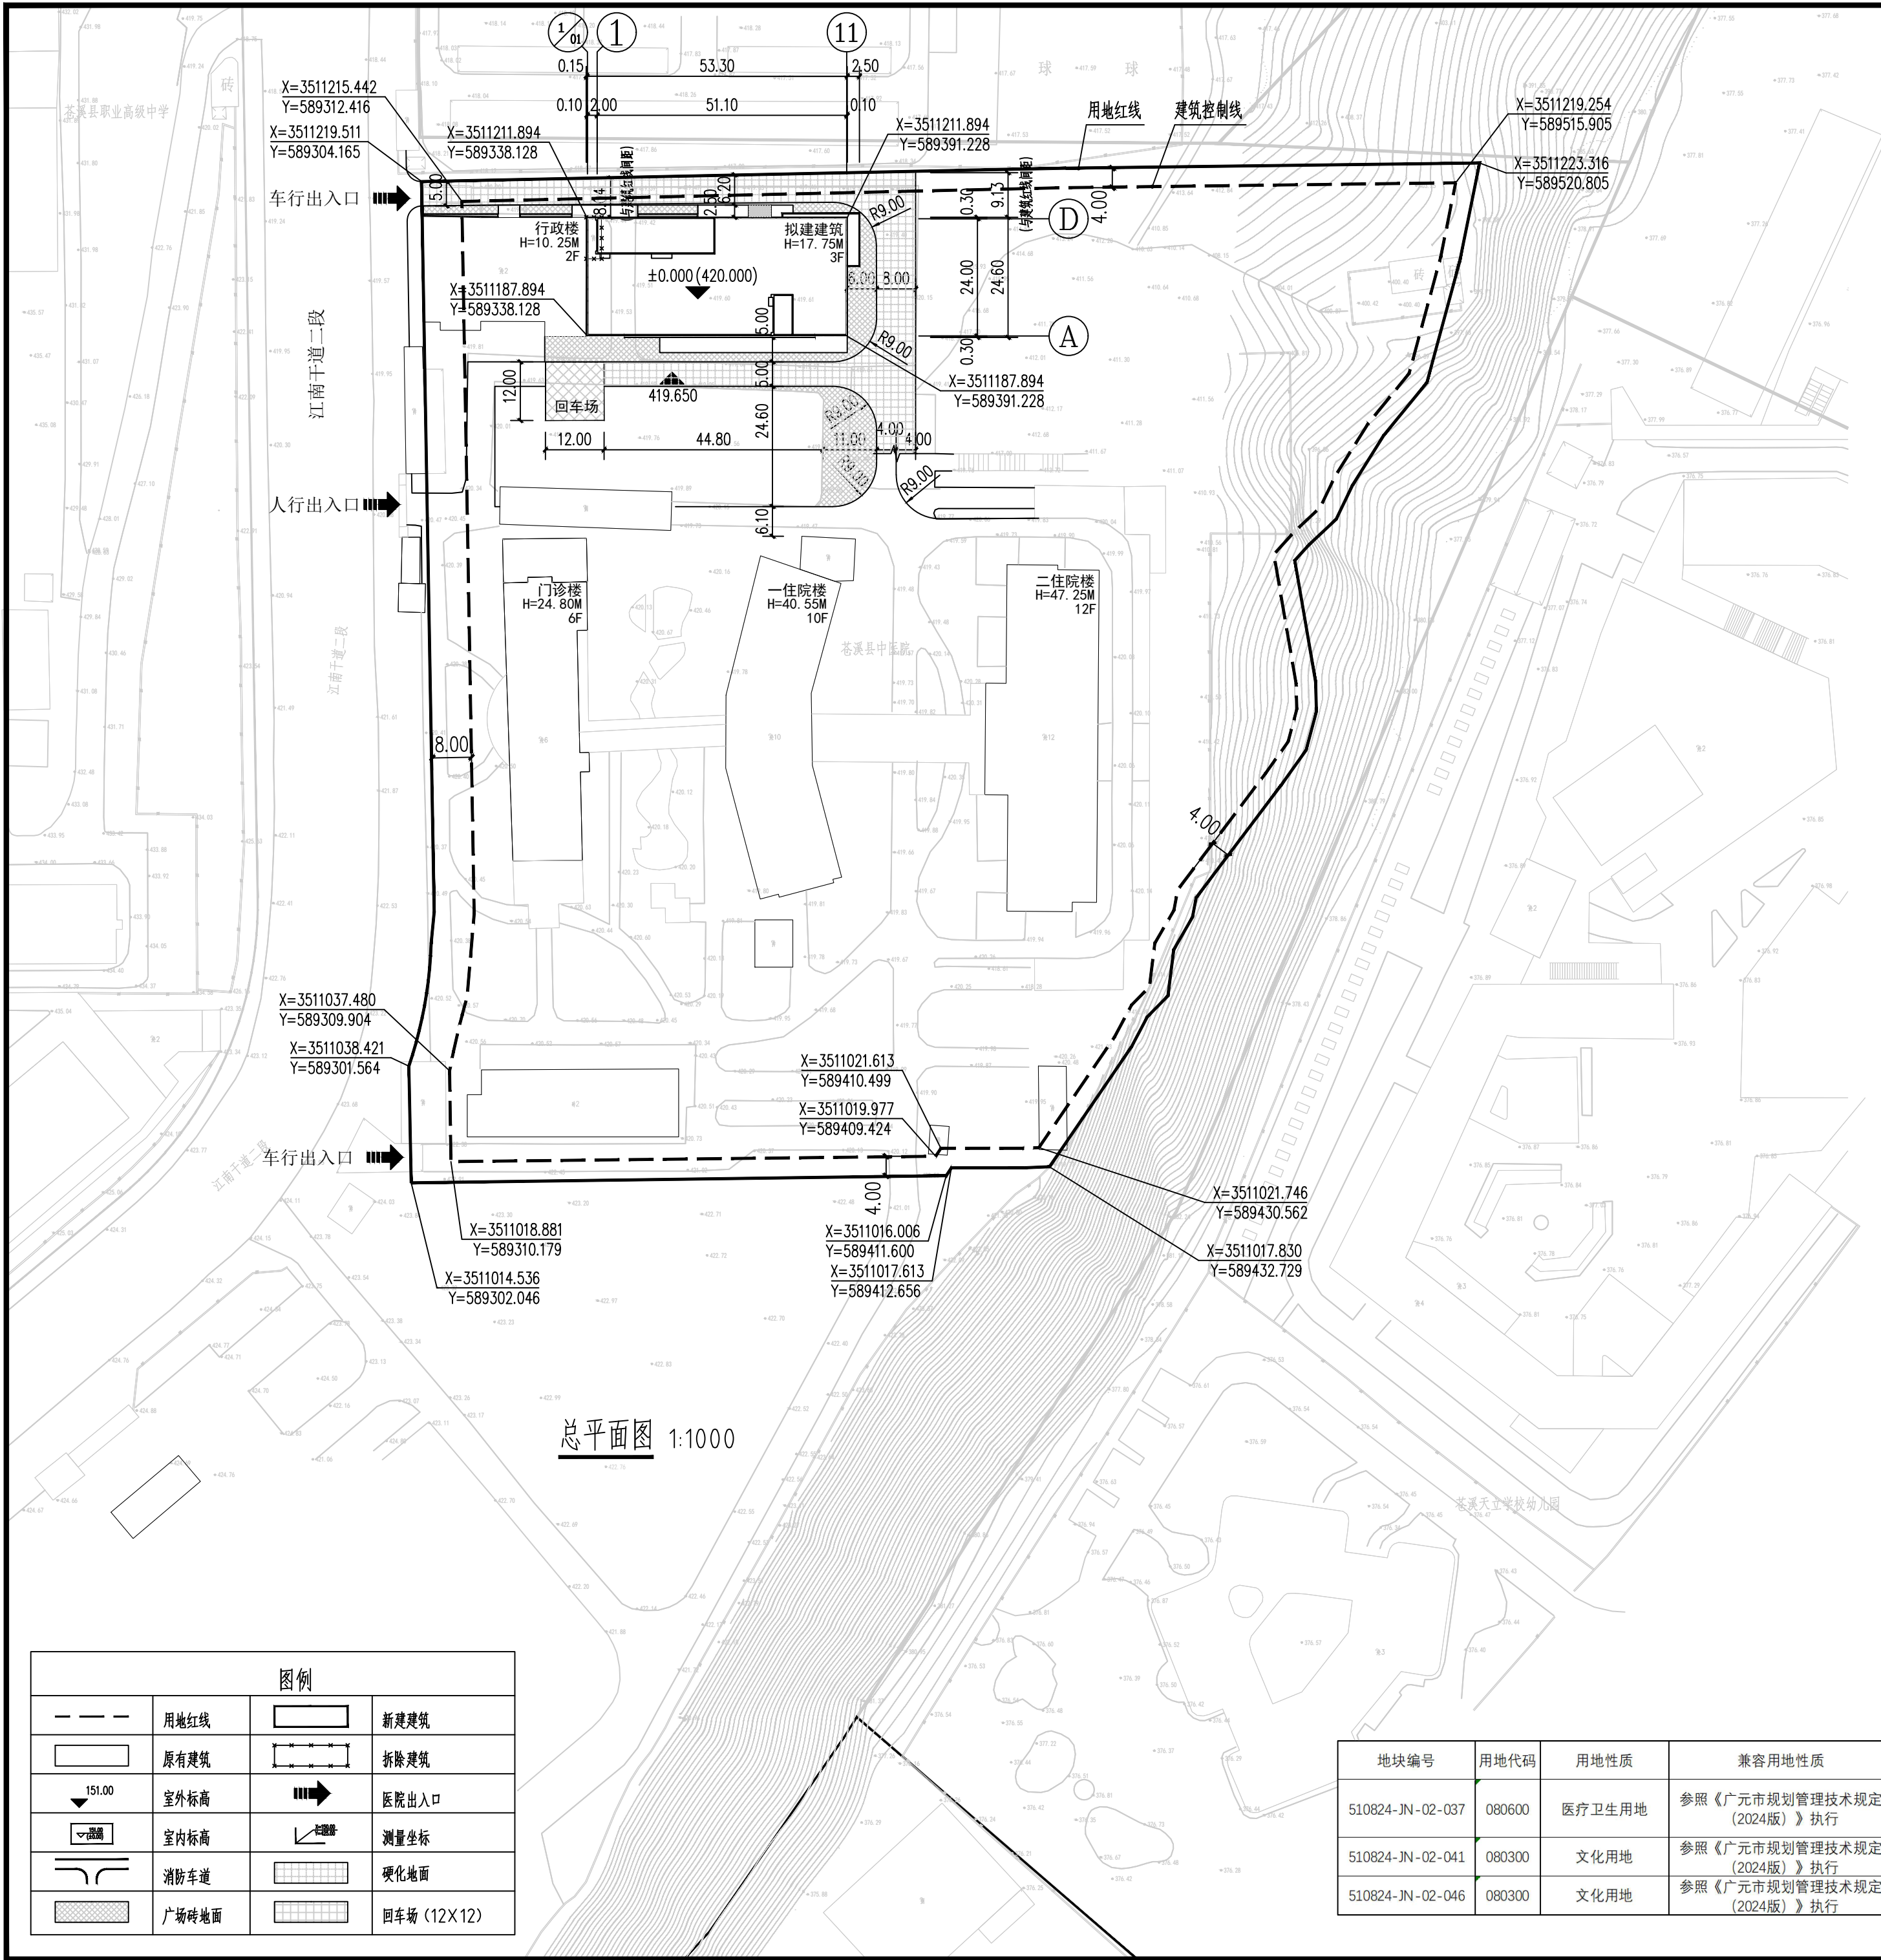


经济技术指标			
类别	数量	单位	备注
一、用地面积	36495.00	m ²	合54.74亩
二、总建筑面积	49967.72	m ²	计容面积为39474.56m ²
其中	已建部分	45989.94	计容面积为35495.20m ²
	新建部分	3979.36	全部计容（小于发改规模4010平方米）
三、建筑占地面积	6641.36	m ²	
其中	已建部分	5309.84	m ²
	新建部分	1331.52	m ²
四、绿化面积	14314.75	m ²	
五、容积率	1.08		≤3.0（扩建前为0.92）
六、建筑密度	18.20	%	≤35%（扩建前为13.74）
七、新建建筑层数	3	层	
八、新建建筑高度	17.75	米	≤40m
九、绿化率	39.22	%	≥35%
十、外墙饰材及颜色	外墙采用仿石漆，颜色参CBCC中国建筑色卡中：7.5P9/1（浅灰）、N6.25（深灰）及白色		
十一、本公司对此表各项指标的真实性与报建图纸内容的相符一致性负责			

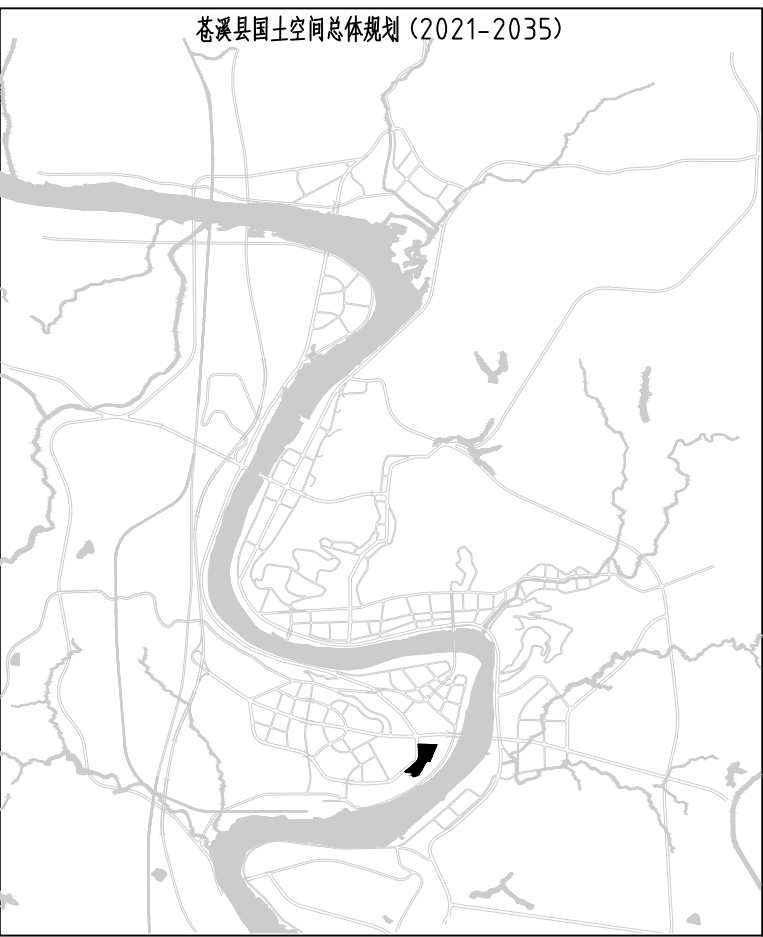

地块编号	用地代码	用地性质	兼容用地性质	兼容比例(%)	用地面积(公顷)	容积率	建筑密度(%)	绿地率(%)	建筑限高(m)	基础设施	备注
510824-JN-02-037	080600	医疗卫生用地	参照《广元市规划管理技术规定(2024版)》执行	-	7.35	≤3.0	35	35	40	县中医院、公共厕所	
510824-JN-02-041	080300	文化用地	参照《广元市规划管理技术规定(2024版)》执行	-	0.76	≤2.5	35	30	24	县工人文化宫	
510824-JN-02-046	080300	文化用地	参照《广元市规划管理技术规定(2024版)》执行	-	0.15	≤2.5	35	30	24	县工人文化宫	

- 说明:
- 1: 本设计图纸版权归四川慧源鹏程工程设计有限公司所有,未经书面同意,不得复印、转借及做其他使用。
 - 2: 本设计图纸仅供甲方参考,不作为法律依据。
 - 3: 本图纸与设计说明及相关资料共同使用,发现任何差异,请立即通知本设计有限公司。
 - 4: 不得大量翻印,尺寸均以过晒的尺寸和定位轴为准。
 - 5: 图纸上所有不明之处须经甲方签字盖章后方可生效。
 - 6: 所有设计文件未经甲方批准,不得使用。
 - 7: 本设计文件未经甲方批准,不得使用。

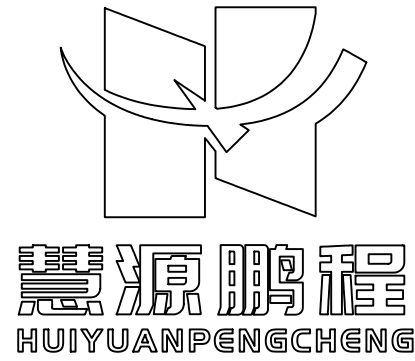

四川慧源鹏程工程设计有限公司
Sichuan Huiyuan Pengcheng Engineering Design Co., Ltd.

地址: 四川 苍溪 少陵路
星泓美好广场财富大厦8楼
电话: 0839-5265789

建设单位: Construction unit
苍溪县中医医院

工程名称: Project Title
苍溪县紧密型县域医共体建设项目

子项名称: Subsection
苍溪县中医医院新建项目

注册执业栏

中华人民共和国二级注册建筑师

注册号 5101102-0016

有效期 至2028年4月

刘克帆

总经理 General manager 李开鹏 李开鹏

审定 Validation by 李凤杰 李凤杰

项目负责人 Project Manager 刘克帆 刘克帆

专业负责人 Speciality Chief 钱秋宏 钱秋宏

校对 Checked by 郑峰 郑峰

设计 Designed by 钱秋宏 钱秋宏

图名: Drawing Title
总平面图

设计编号 Project No. 2026-027A

图别 Speciality 方案

图号 DWG No. JS-01

日期 Date 2026.06

本图须盖本公司出图专用章方有效