


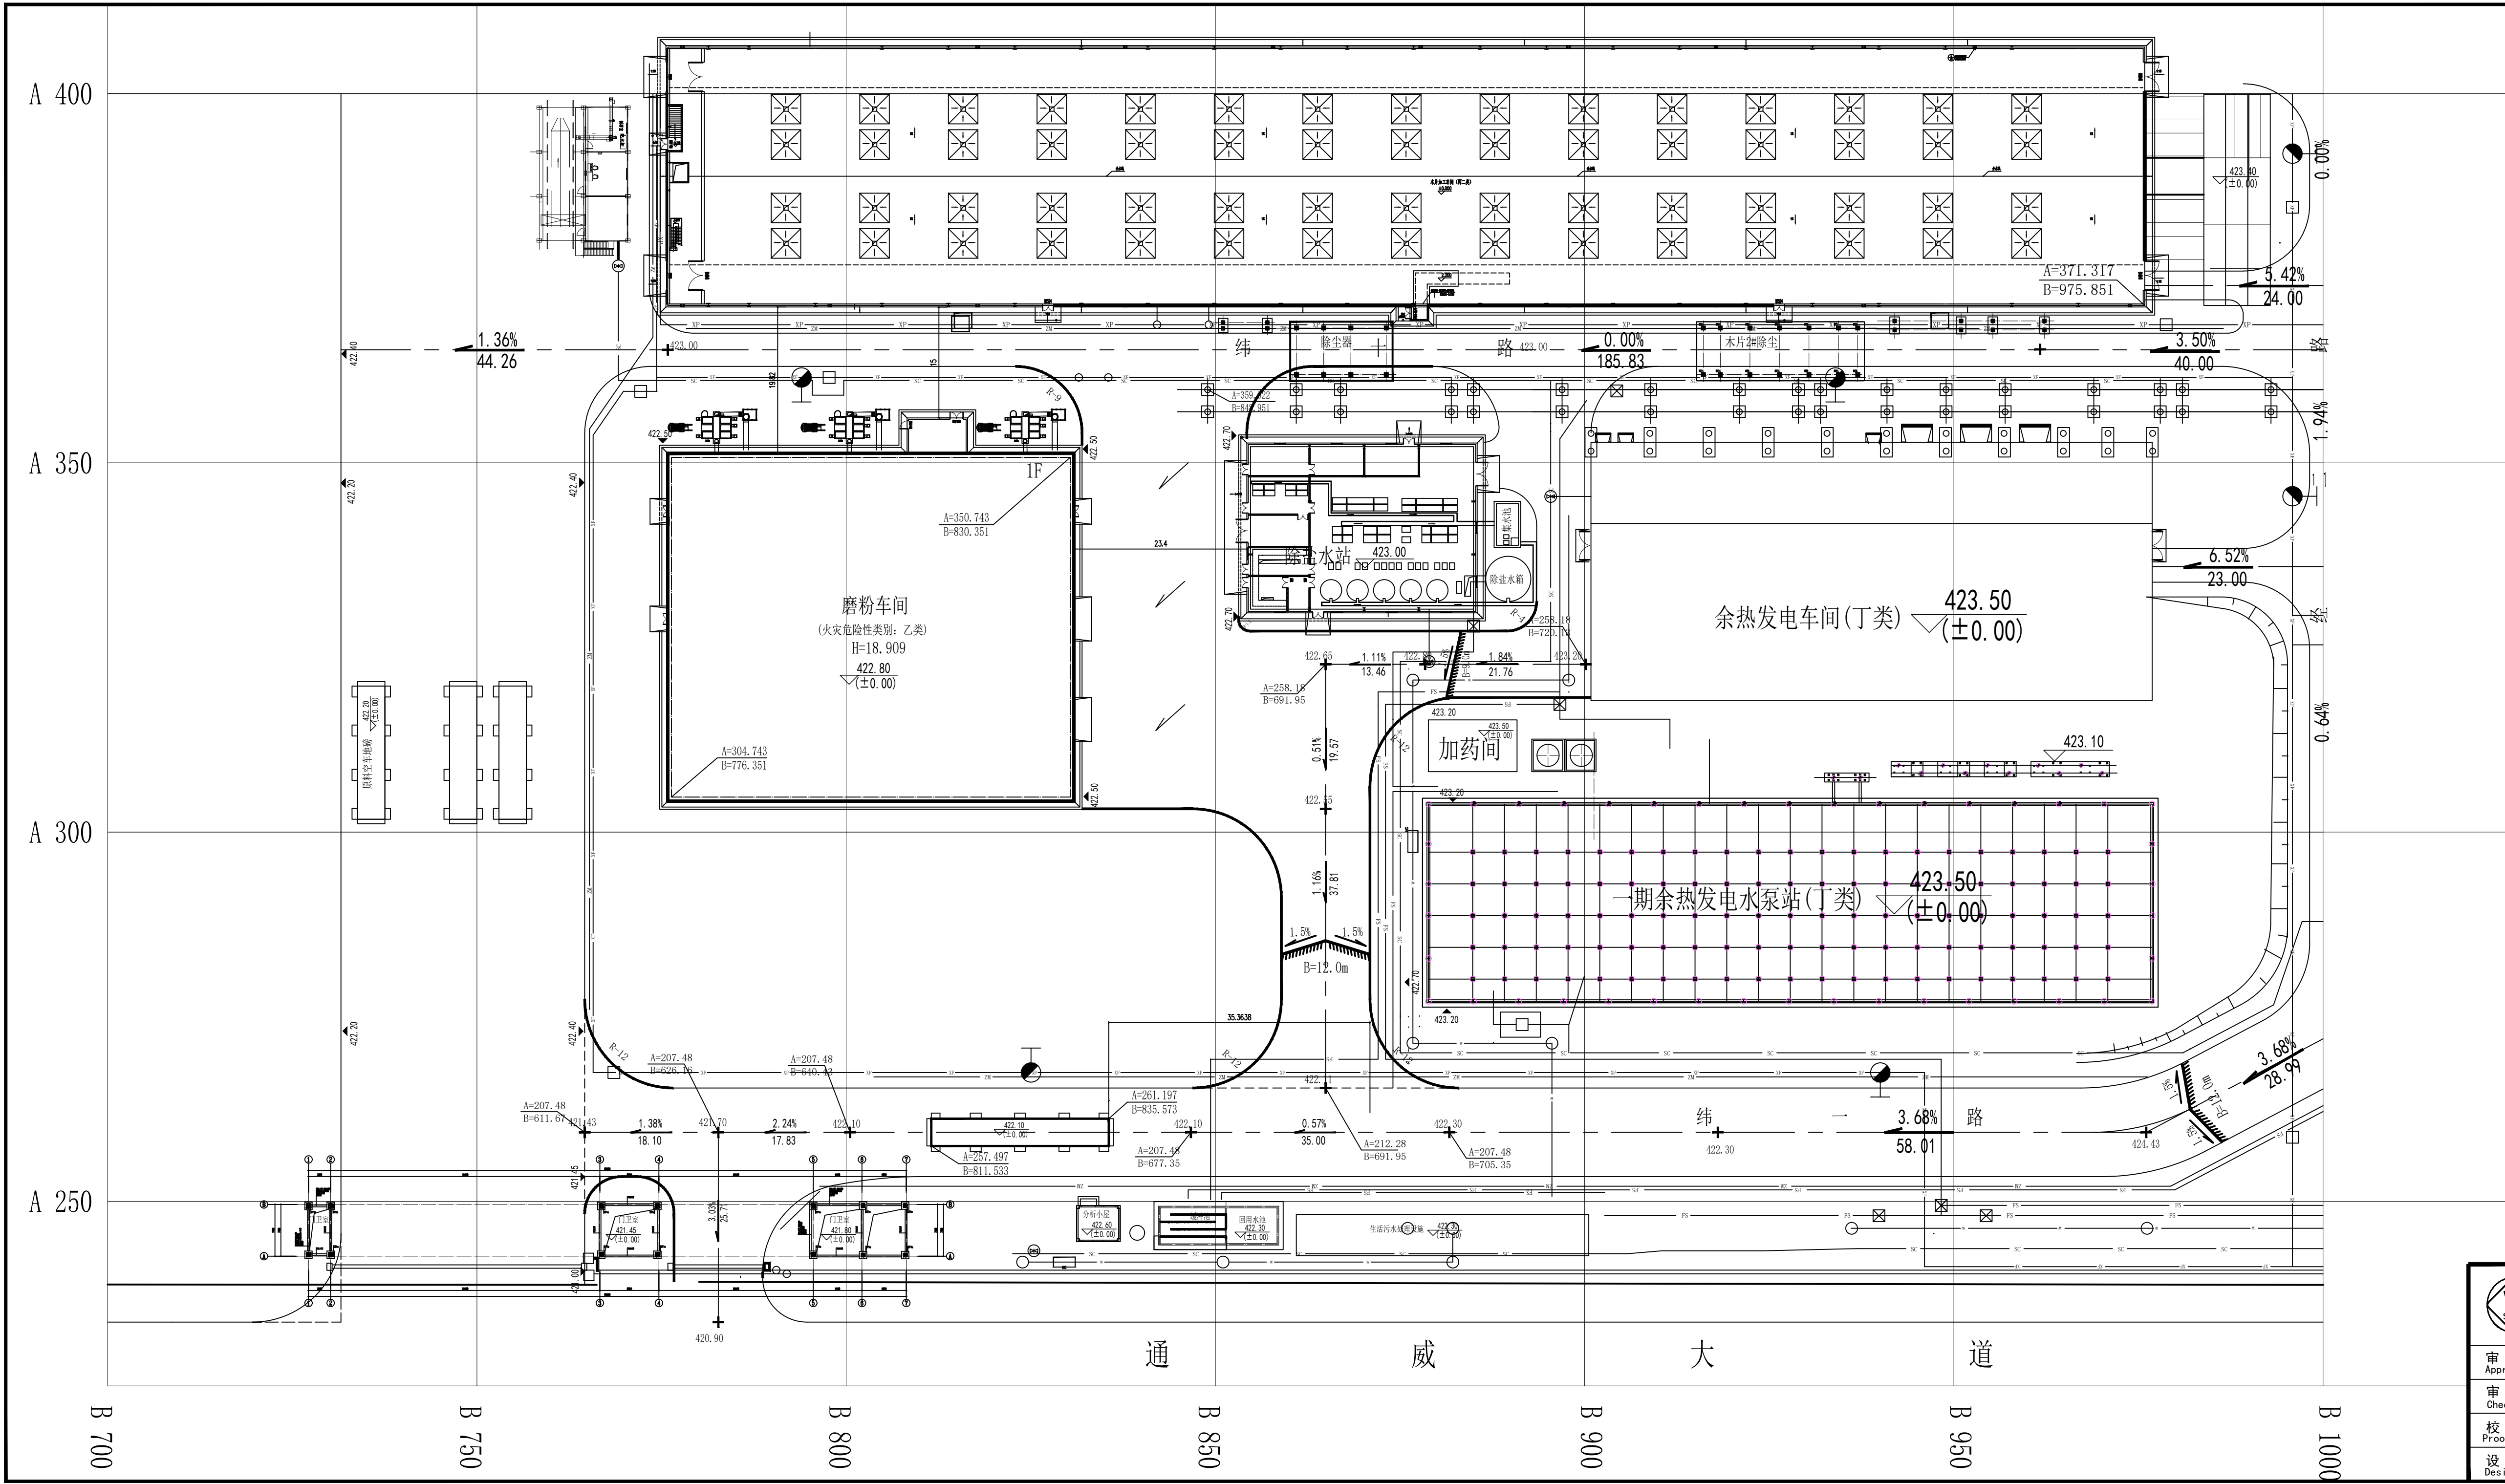

图例

图例	名称
	现有建筑物
	新建建筑物
	现有道路
	新建道路
	建筑物室内0.00标高
	道路变坡点标高
	道路坡度 坡长

四川省冶金设计研究院 Sichuan Metallurgical Design & Research Institute				图号 Dwg. No.	2868-11014-ZT-01-01		
审 定 Approved	徐春萍	比 例 Scale	1: 100	专 业 Dept.	总图	页 次 Page	1 / 1
审 核 Checked	徐春萍	日 期 Date	2026.3	通威绿色基材（广元）有限公司 工业硅磨粉技术改造项目 磨粉车间总平面布置图			
校 核 Proofread	王亚军	阶 段 Stage	方案图				
设 计 Designed	张麒麟	修改版次 Rev.	A				